


RUA CAP MANUEL DE ARAÚJO MIRANDA

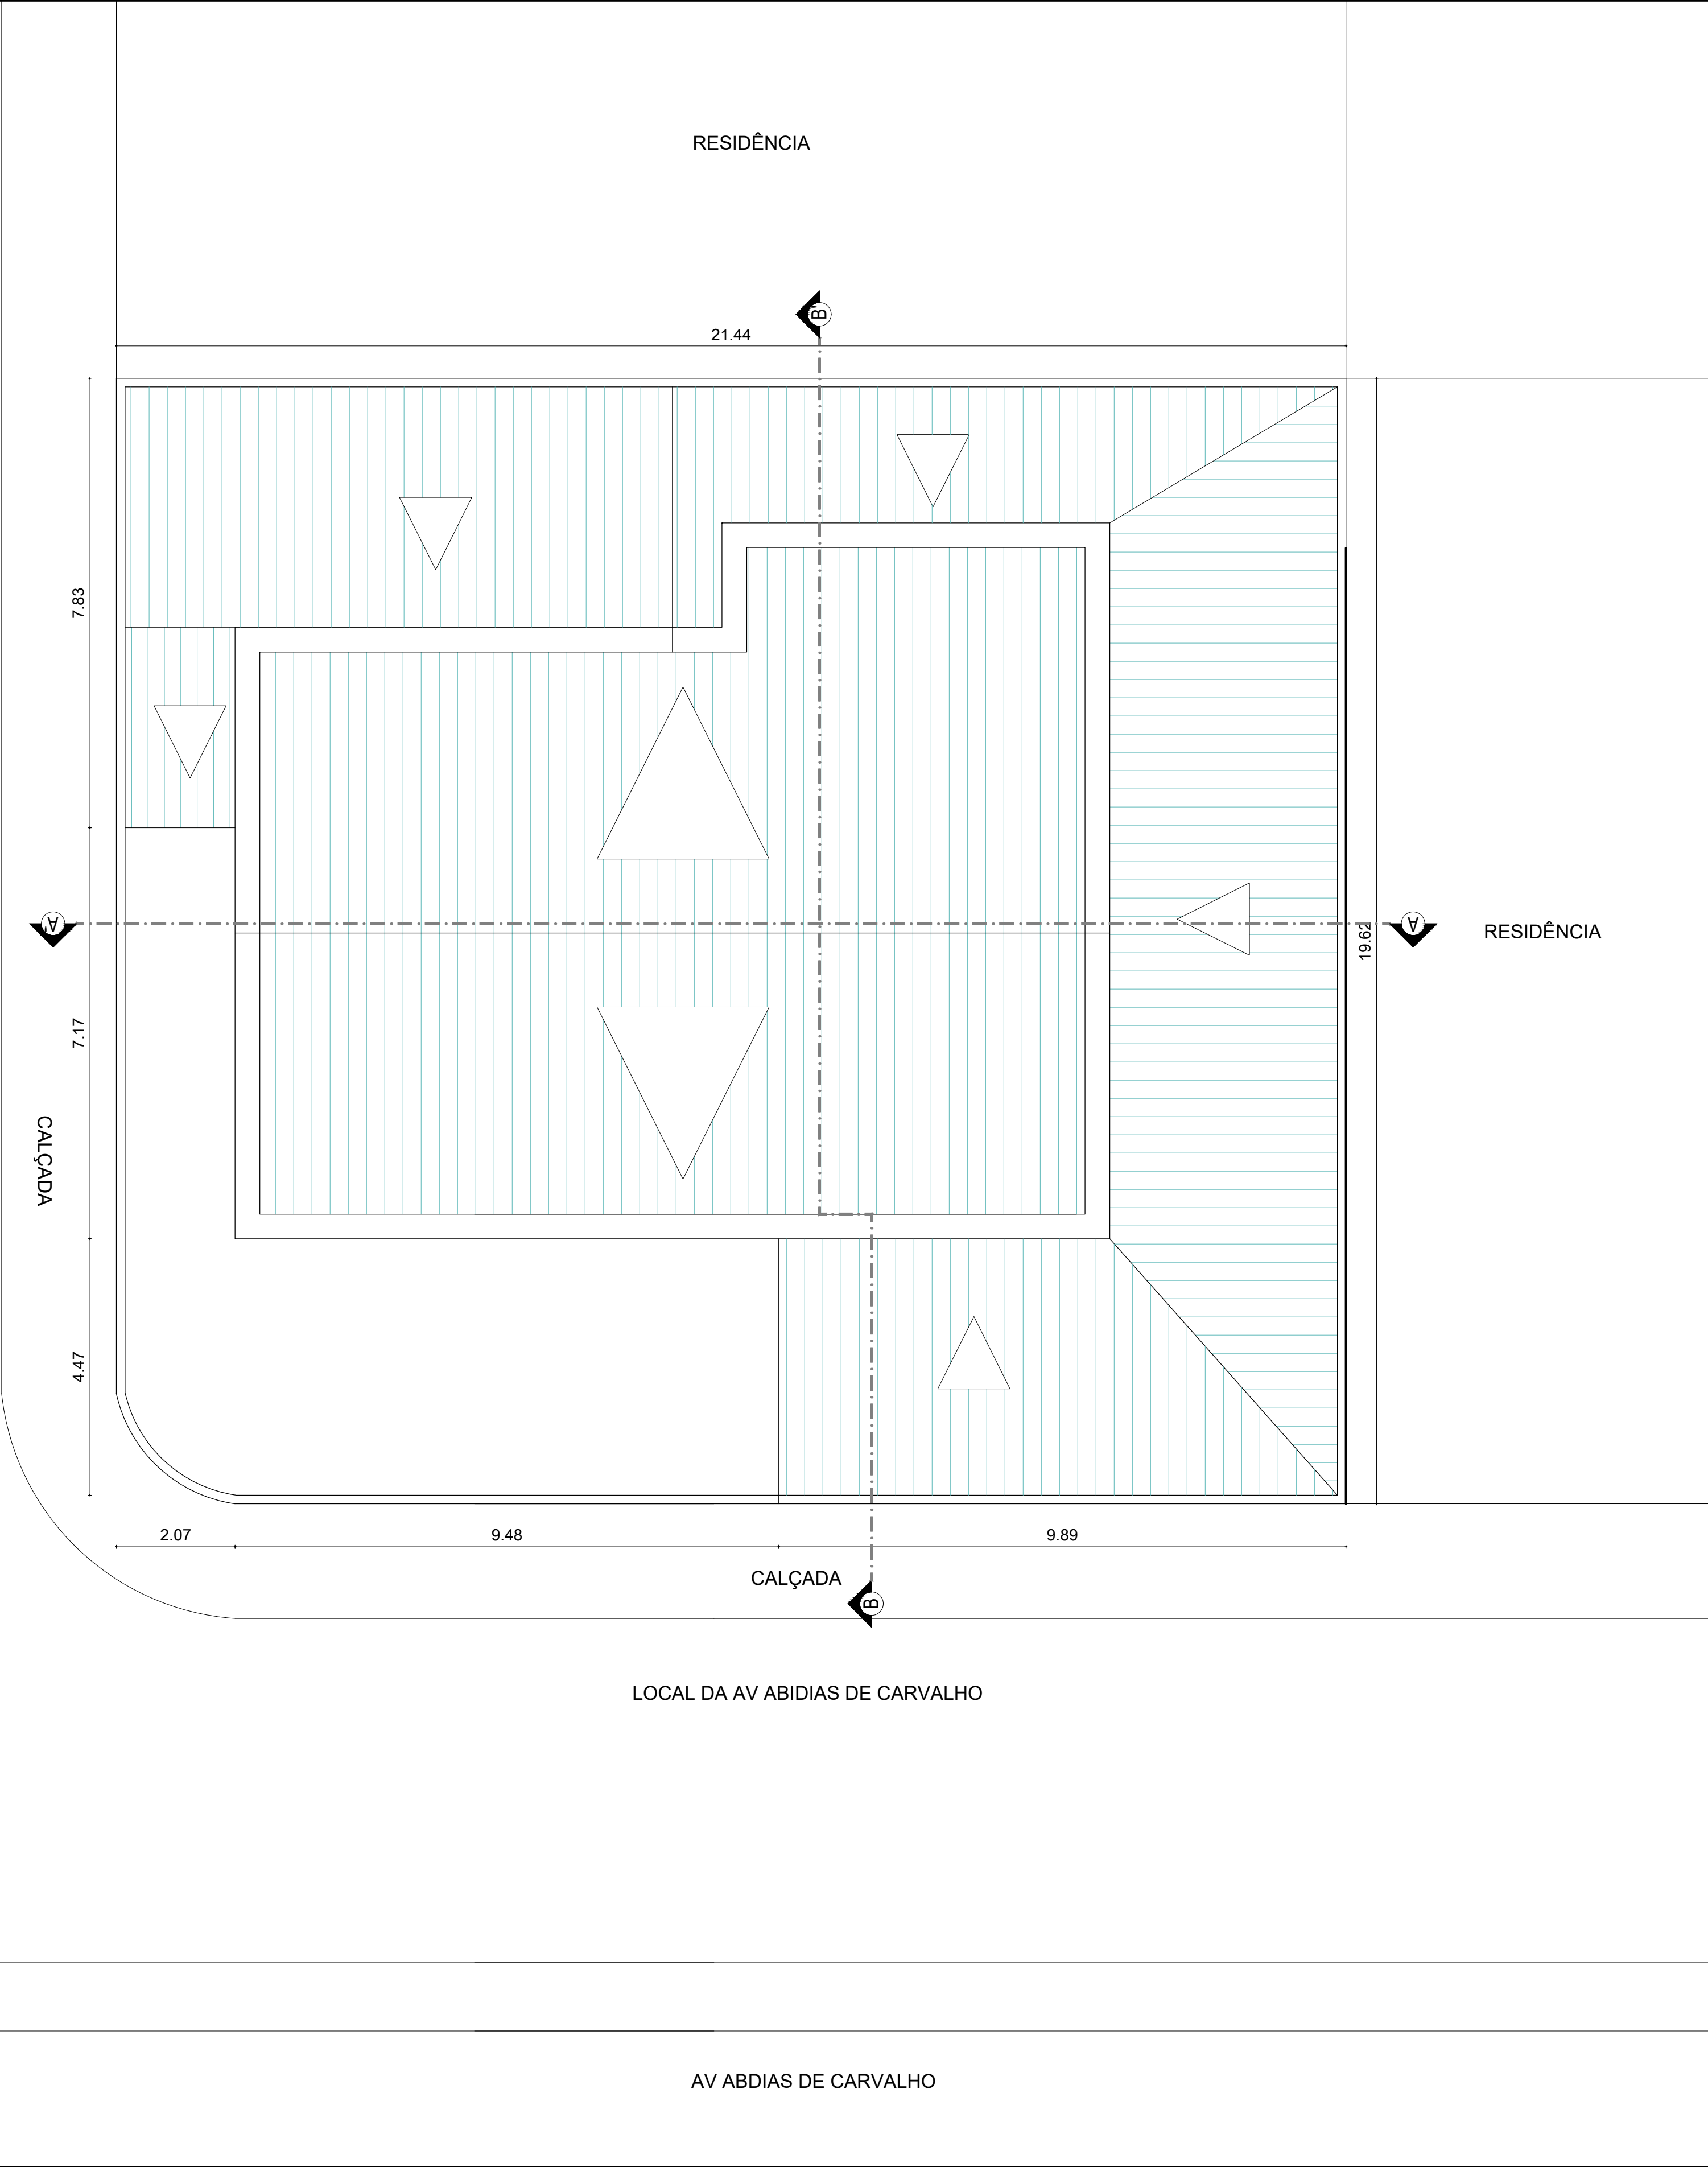

LOCAÇÃO E COBERTA
ESC: __1:75



SITUAÇÃO
ESC: __1:1000

ÁREAS	TERRENO	417,36 m ²
	CONSTRUÍDA	311,43 m ²
	COBERTA	311,43 m ²
	CONSTRUÍDA TOTAL	311,43 m ²
RESPONSÁVEL LEGAL:		
ASSOCIAÇÃO MARIA DO CARMO CNPJ: 52.721.171/0001-03		
RESPONSÁVEL TÉCNICO:		
WEIDSON HUGO CREA: PE 031566		
PROJETO CONTRA INCÊNDIO		
O B R A		
ADEQUAÇÃO DE EDIFICAÇÃO AO COSCIP-PE		
C L I E N T E		
CRECHE ESCOLA MARIA DO CARMO		
L O C A L		
AV ENGENHEIRO ABDIAS DE CARVALHO, 3010, CORDEIRO, RECIFE - PE		
DESENHISTA	TÍTULO	ESCALA INDICADA
RESPONSÁVEL	SITUAÇÃO LOCAÇÃO COBERTA	DATA
WEIDSON HUGO CREA: PE 031566		29/01/2024
		DES. Nº 01/03

